

CLERMONT COMMUNAUTE
15 mail d'Allagnet 63000 CLERMONT-FERRAND

CENTRE CULTUREL ET D'ANIMATIONS
parc des sports avenue de la République
63170 PERIGNAT-LES-SARLIEVE

EQUIPEMENT MOBILIER


plan du niveau 0
solution spectacle

cabinet PRANAL
architectes

92bis avenue de Royat
63400 CHAMALIERES
☎ 04.73.31.02.00 ☎ 04.73.31.03.00
pranal . office @ free . fr

Référence	03/698	Plan N°
Date	22/06/2005	
Echelle	1/200	
Date	07/07/05	Modifications
	12/04/06	désenfumage hall et foyer
		mobilier

Implantation de la salle
VERSION SPECTACLE
400 chaises accrochables
60 barres d'espacement

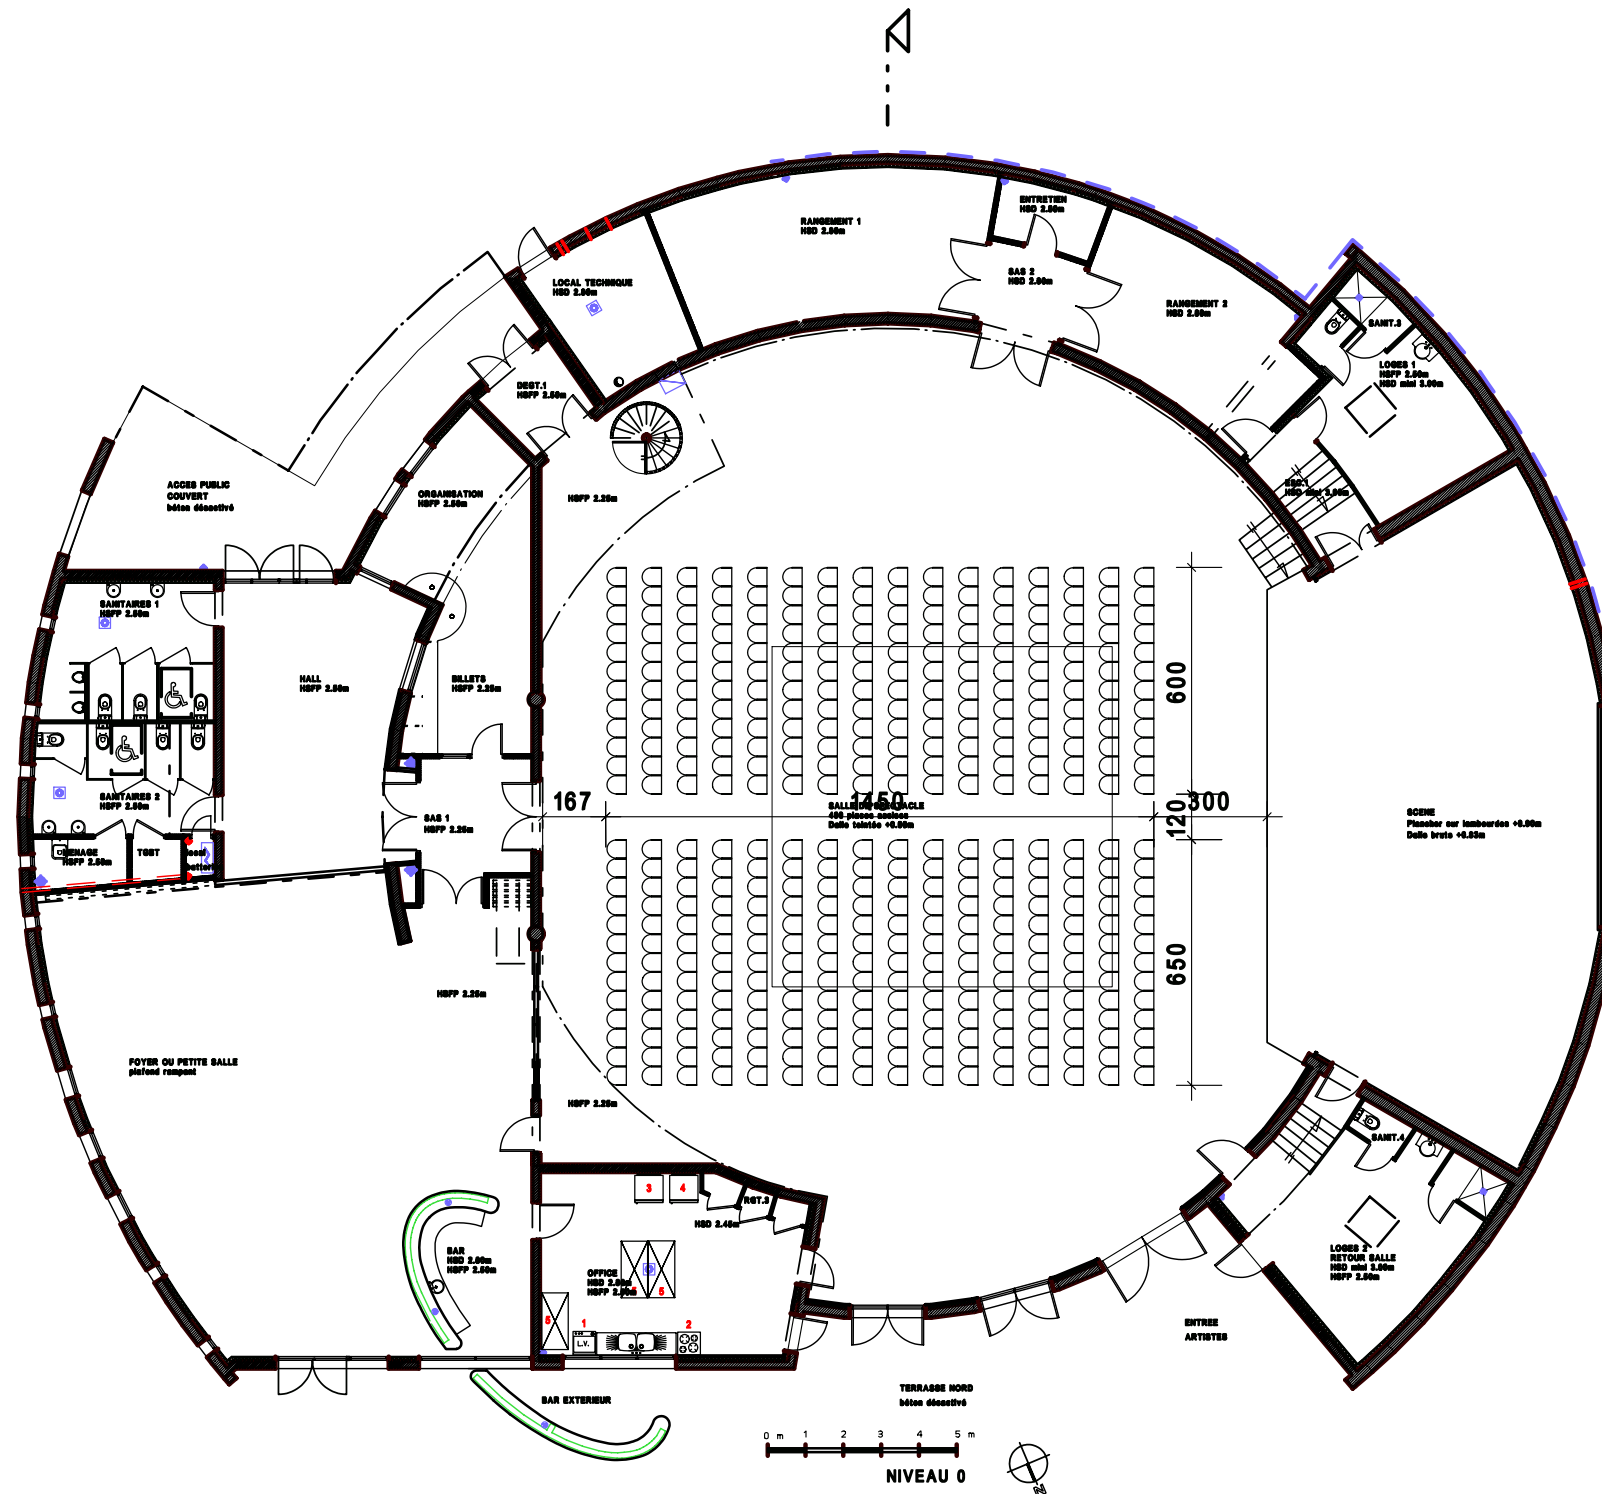

TERRASSE NORD
bâton décastré
NIVEAU 0